





ESTRATTO AEROFOTOGRAMMETRICO

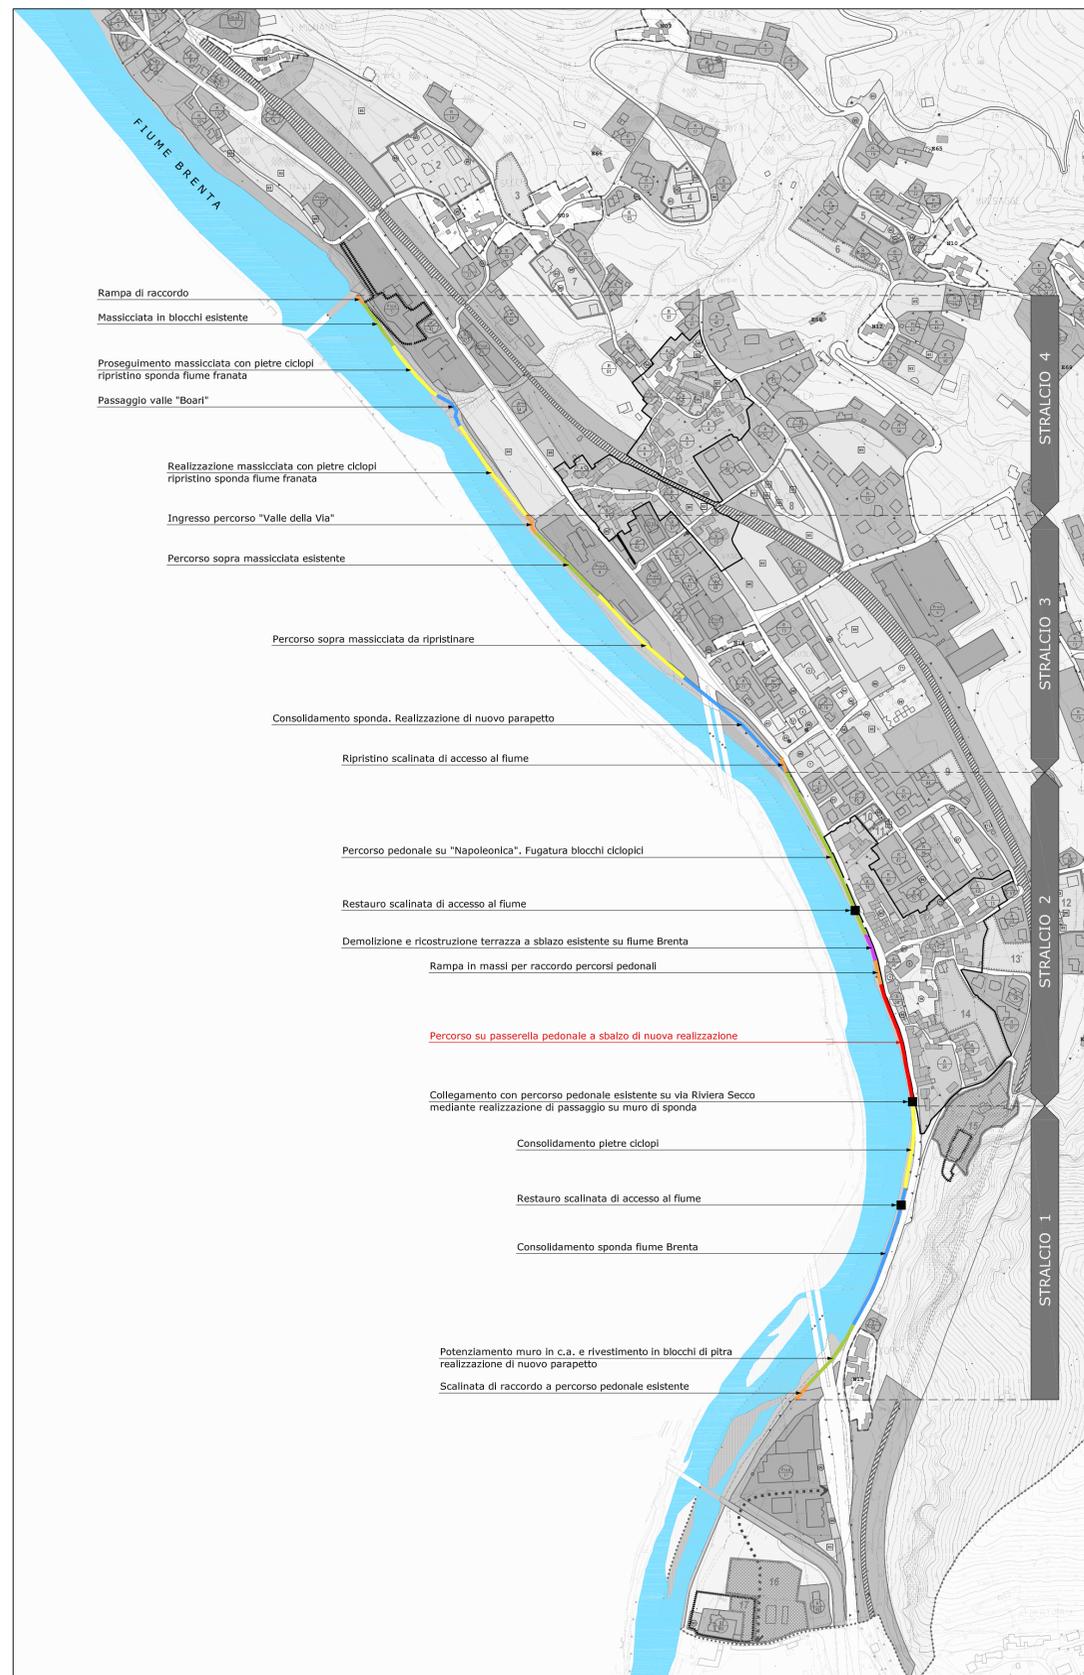

INDIVIDUAZIONE DEGLI INTERVENTI COMPLESSIVI - scala 1:5000



-  Argine interessato dai lavori di sistemazione e ripristino spondale e dai lavori di messa in sicurezza di percorsi pedonali
-  Stralcio interessato dalla presente richiesta

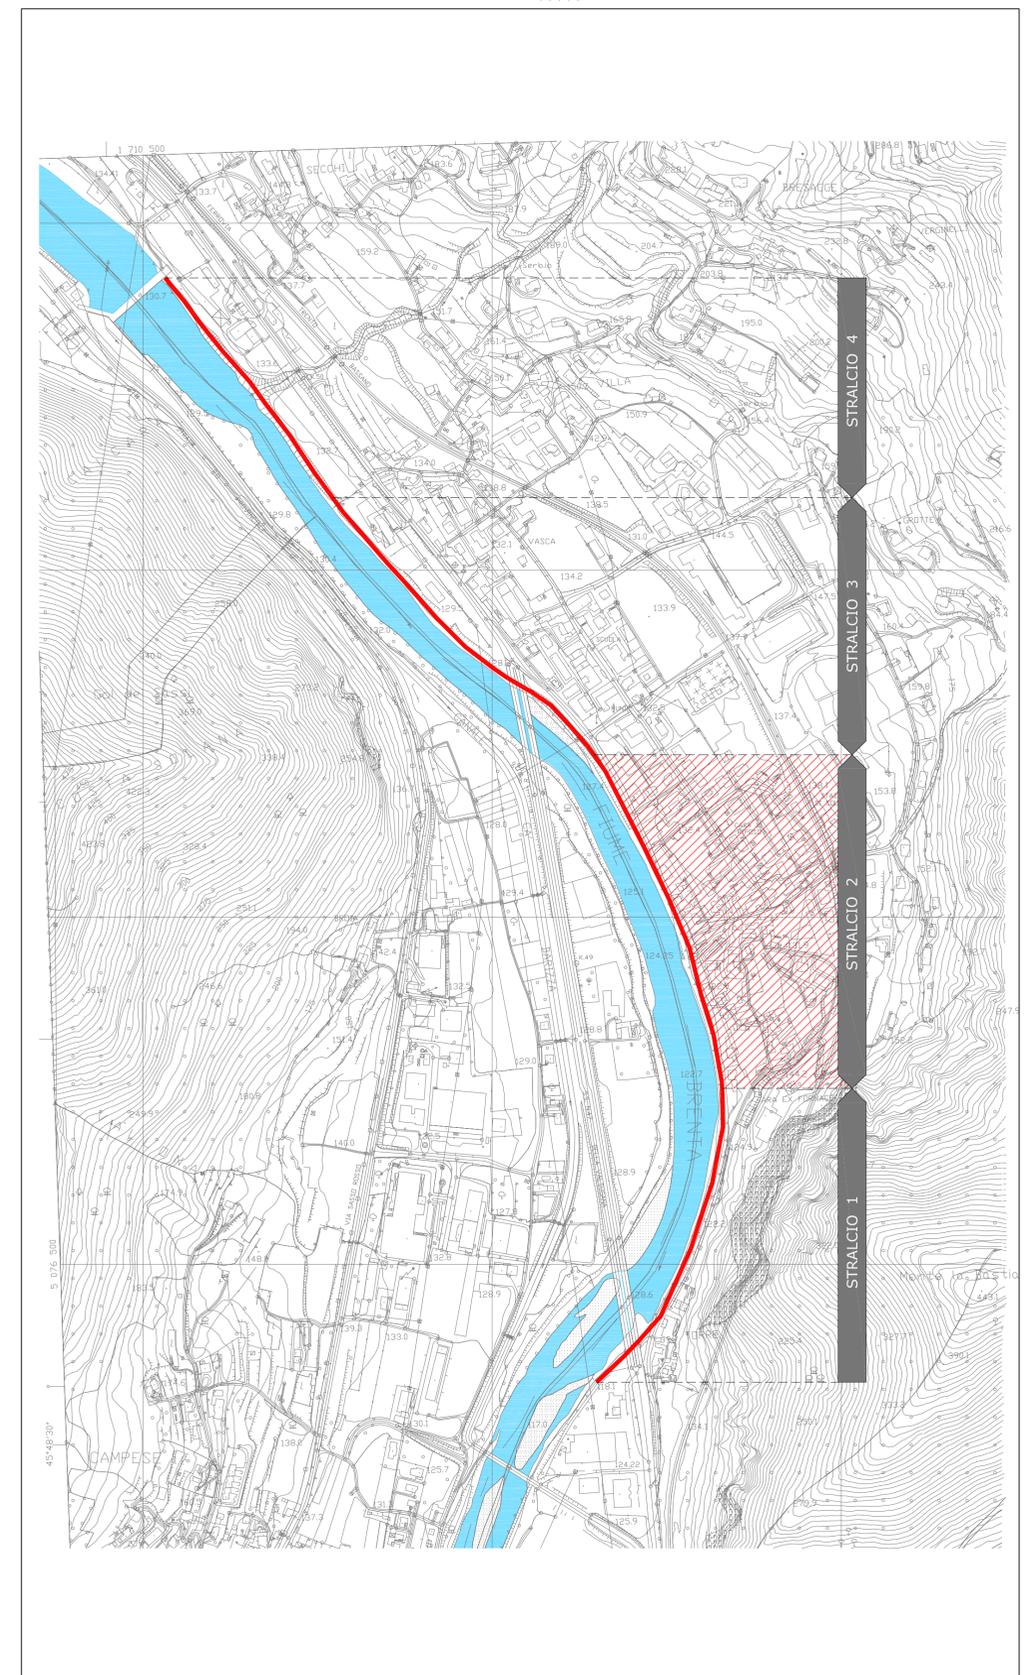

ESTRATTO C.T.R. N. 083132 - scala 1:5000



COMUNE DI SOLAGNA
Provincia di Vicenza

OPERE PER LA MESSA IN SICUREZZA STRADALE DELLA VIABILITA'
LUNGO VIA R. SECCO

Elaborato:

A1

Data: APRILE 2022

PROGETTO DI FATTIBILITÀ TECNICA
ED ECONOMICA
Inquadramento territoriale

Comune di Solagna
Ufficio Tecnico Comunale

Responsabile
Area Tecnica