



ESTRATTO STRALCIO 2 / NUOVO PERCORSO PEDONALE SU NAPOLEONICA - scala 1:500

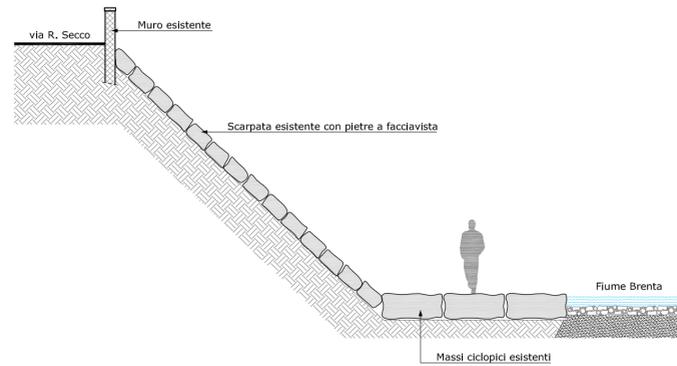

SEZIONE A/A - scala 1:100  
Stato di fatto

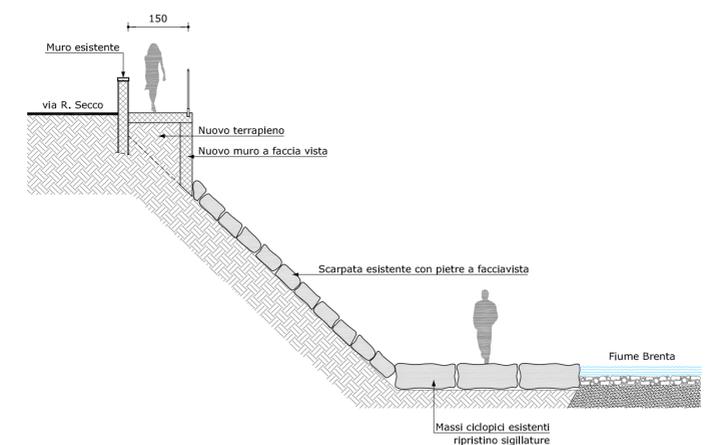

SEZIONE A/A - scala 1:100  
Progetto



**COMUNE DI SOLAGNA**  
Provincia di Vicenza

**OPERE PER LA MESSA IN SICUREZZA STRADALE DELLA VIABILITA' LUNGO VIA R. SECCO**

Elaborato:	<b>PROGETTO DI FATTIBILITÀ TECNICA ED ECONOMICA</b> <b>Intervento 1</b>	Responsabile Area Tecnica
<b>A2</b>	<b>Comune di Solagna</b> Ufficio Tecnico Comunale	
Data: APRILE 2022		