






ESTRATTO STRALCIO 2 / NUOVA PASSERELLA A SBALZO - scala 1:500

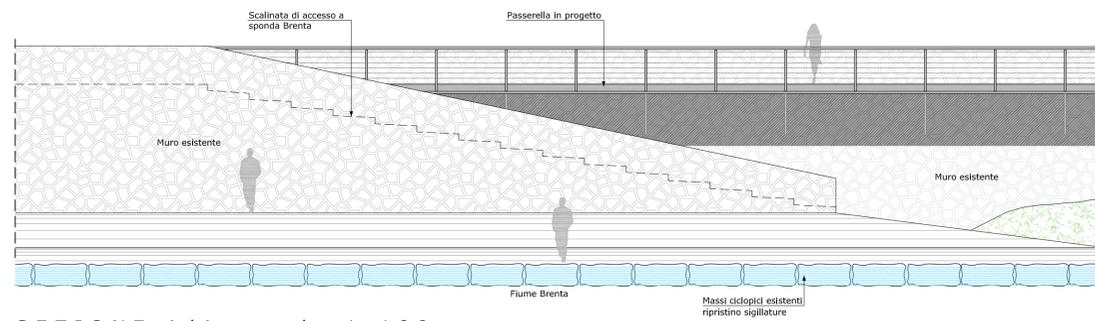


SEZIONE A/A - scala 1:100

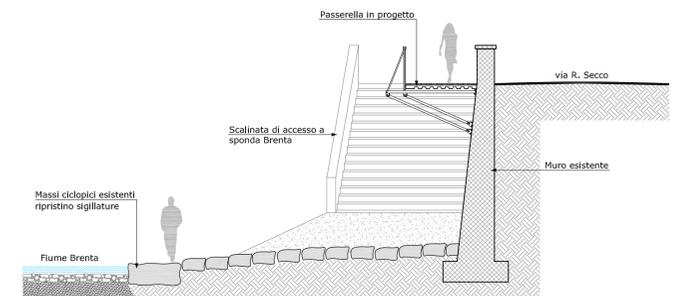


SEZIONE B/B - scala 1:100

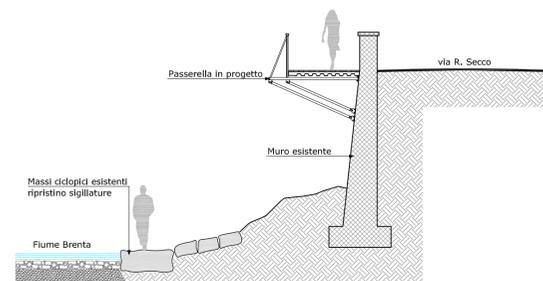

SEZIONE C/C - scala 1:100

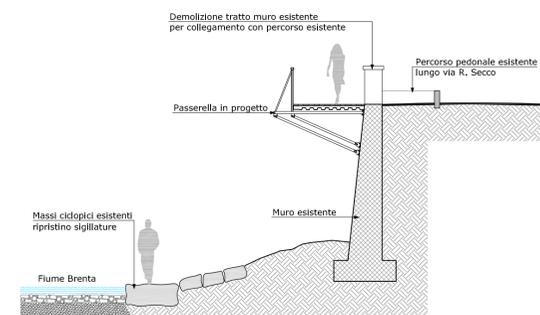

SEZIONE D/D - scala 1:100

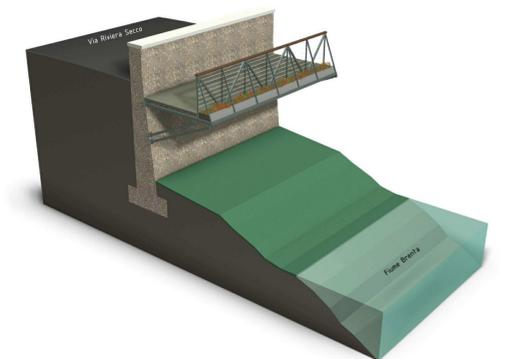

SIMULAZIONE TRIDIMENSIONALE



COMUNE DI SOLAGNA
Provincia di Vicenza

OPERE PER LA MESSA IN SICUREZZA STRADALE DELLA VIABILITA' LUNGO VIA R. SECCO

Elaborato:	PROGETTO DI FATTIBILITÀ TECNICA ED ECONOMICA	Responsabile Area Tecnica
A3	Intervento 2	
Data: APRILE 2022	Comune di Solagna Ufficio Tecnico Comunale	